




四川省大卫建筑设计有限公司

甲级工程设计证书编号: A15104571

TEL: 028-65292530
FAX: 028-87340198
http: www.scdavid.com.cn
email: davdes@163.com

地址: 四川省成都市高新区天府二街138号
蜀都中心3号楼601

REVISIONS AND SUBMISSIONS
制图说明
本设计图样为设计单位之成果文件, 其版权归设计单位所有。未经许可, 不得擅自复制或用于其他项目。设计单位对本设计图样之准确性、完整性负责。施工过程中, 如发现设计图样与实际情况不符, 应及时与设计单位联系, 不得擅自修改。本设计图样为设计单位之成果文件, 其版权归设计单位所有。未经许可, 不得擅自复制或用于其他项目。设计单位对本设计图样之准确性、完整性负责。施工过程中, 如发现设计图样与实际情况不符, 应及时与设计单位联系, 不得擅自修改。

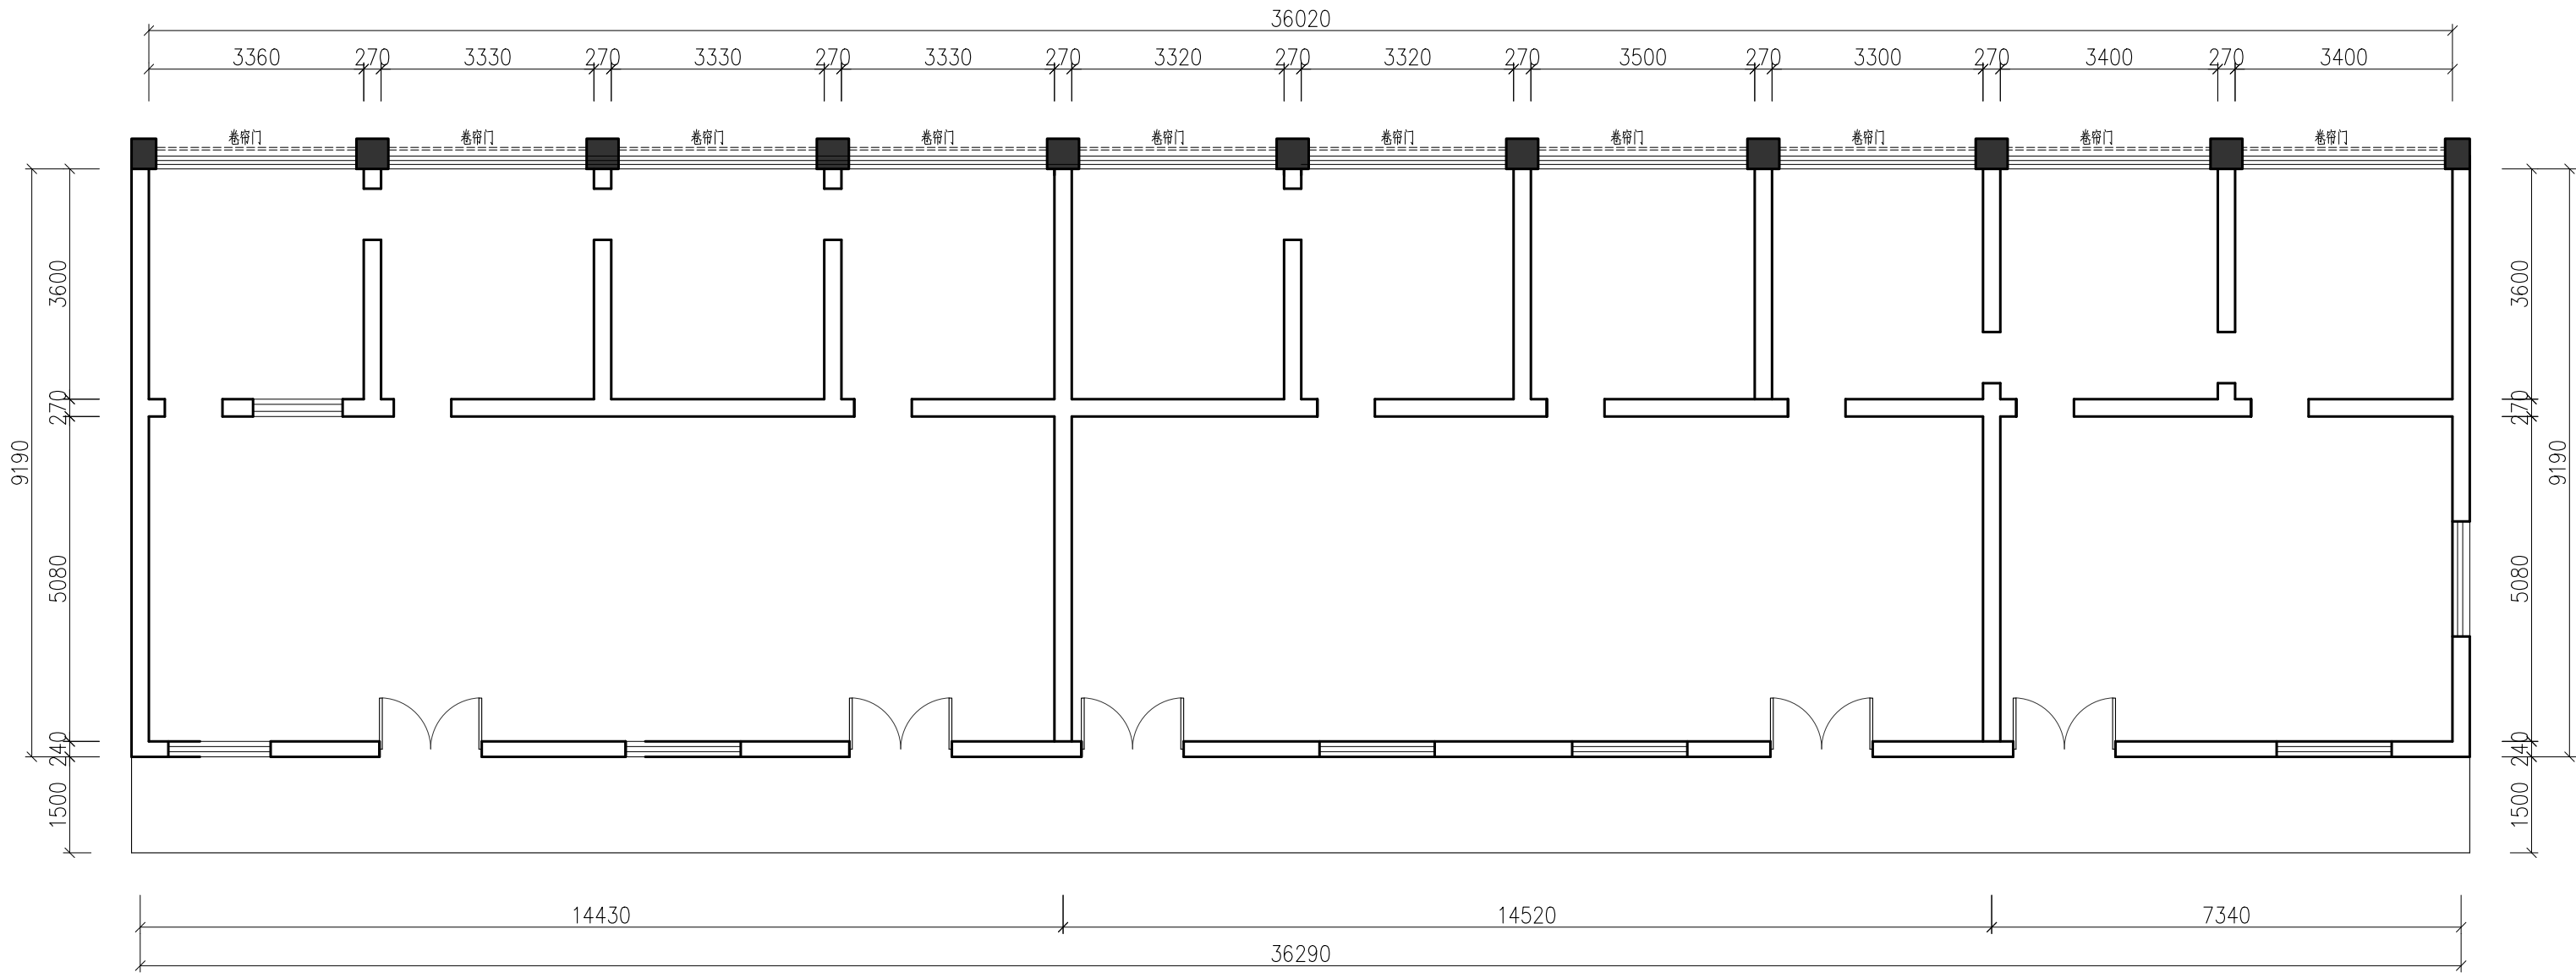

临街平房原始平面图

比例

1:100

GENERAL MANAGER 总经理	刘卫兵
DESIGNER 设计总负责人	程海
PROJECT DESIGN LEADER 工种负责人	魏国强
CHECK BY 审定	程海
SCALE 校对	卢丹
DRAWING 设计	鲜义旭

图纸名称

临街平房原始平面图

PROJECT
项目名称: 四川省妇幼保健院

TITLE
子项名称: 抚琴院区临街平房

PROJECT NO
设计号

SCALE
比例

DATE
日期

DRAWING NO
图号

DRAWING TYPE
图别

备注:

[illegible]

GENERAL MANAGER	刘卫兵
总经理	
DESIGNER	程海
设计总负责人	
PROJECT DESIGN LEADER	魏国强
工种负责人	
CHECK BY	程海
审定	
SCALE	卢丹
校对	
DRAWING	鲜义旭
设计	


图纸名称

临街平房平面布置图

PROJECT
项目名称: 四川省妇幼保健院

TITLE
子项名称: 抚琴院区临街平房

PROJECT NO 设计号	-
SCALE 比例	见图
DATE 日期	2026. 07
DRAWING NO 图号	P1-04
DRAWING TYPE 图别	装施
备注:	

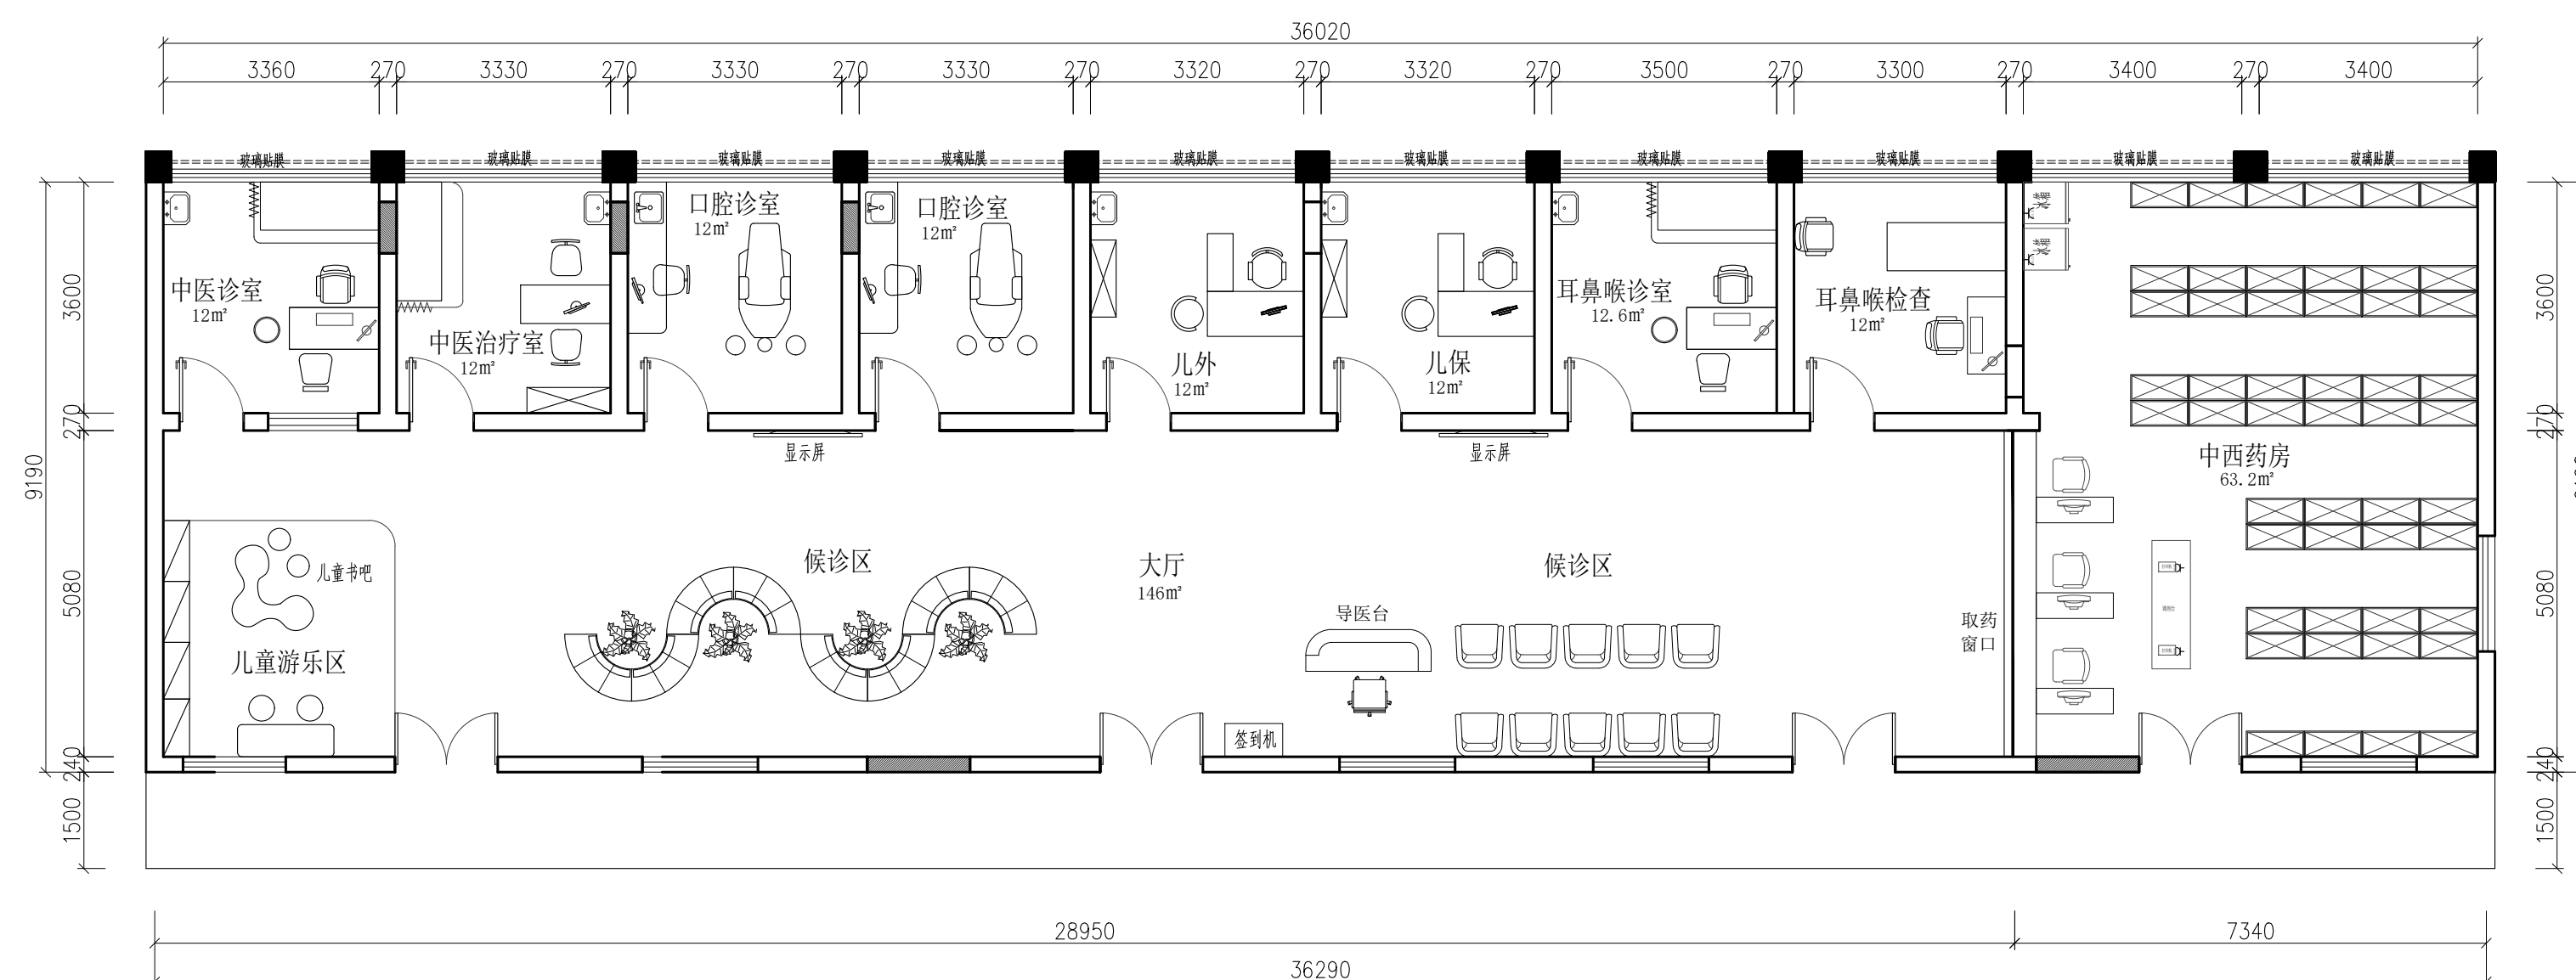

临街平房平面布置图

比例

1:100



四川省大卫建筑设计有限公司

甲级工程设计证书编号: A15104571

TEL: 028-65292530
FAX: 028-87340198
http: www.scdavid.com.cn
email: davdes@163.com

地址: 四川省成都市高新区天府二街138号
蜀都中心3号楼601

设计说明
本设计为四川省妇幼保健院项目, 旨在为该院提供一套完整、合理、经济、实用的建筑方案。设计过程中, 我们充分尊重业主的要求, 并结合当地的气候、环境、文化等因素, 力求做到以人为本, 体现人性化设计。本设计符合国家现行的建筑规范、标准及强制性条文, 并经有关部门审批合格。本设计为初步设计, 不作为施工图设计使用。本设计版权归四川省妇幼保健院所有, 未经许可, 不得擅自复制或传播。

REVISIONS AND SUBMISSIONS
ALL DESIGN POINTS & SPECIFICATIONS ARE THE PROPERTY OF DAVID ARCHITECTURE & DESIGN GROUP. ANY CHANGES TO THE DESIGN MUST BE APPROVED BY THE PROJECT DESIGN LEADER. THE DESIGN WILL BE SUBMITTED TO THE RELEVANT DEPARTMENT FOR REVIEW AND APPROVAL. THE DESIGN WILL BE USED FOR THE CONSTRUCTION OF THE PROJECT. ANY CHANGES TO THE DESIGN MUST BE APPROVED BY THE PROJECT DESIGN LEADER.

GENERAL MANAGER 总经理	刘卫兵
DESIGNER 设计总负责人	程海
PROJECT DESIGN LEADER 工种负责人	魏国强
CHECK BY 审定	程海
SCALE 校对	卢丹
DRAWING 设计	鲜义旭


图纸名称

原始平面图

PROJECT
项目名称: 四川省妇幼保健院

TITLE
子项名称: 抚琴院区临街平房


PROJECT NO 设计号	-
SCALE 比例	见图
DATE 日期	2026.07
DRAWING NO 图号	P1-04
DRAWING TYPE 图别	装施
备注:	

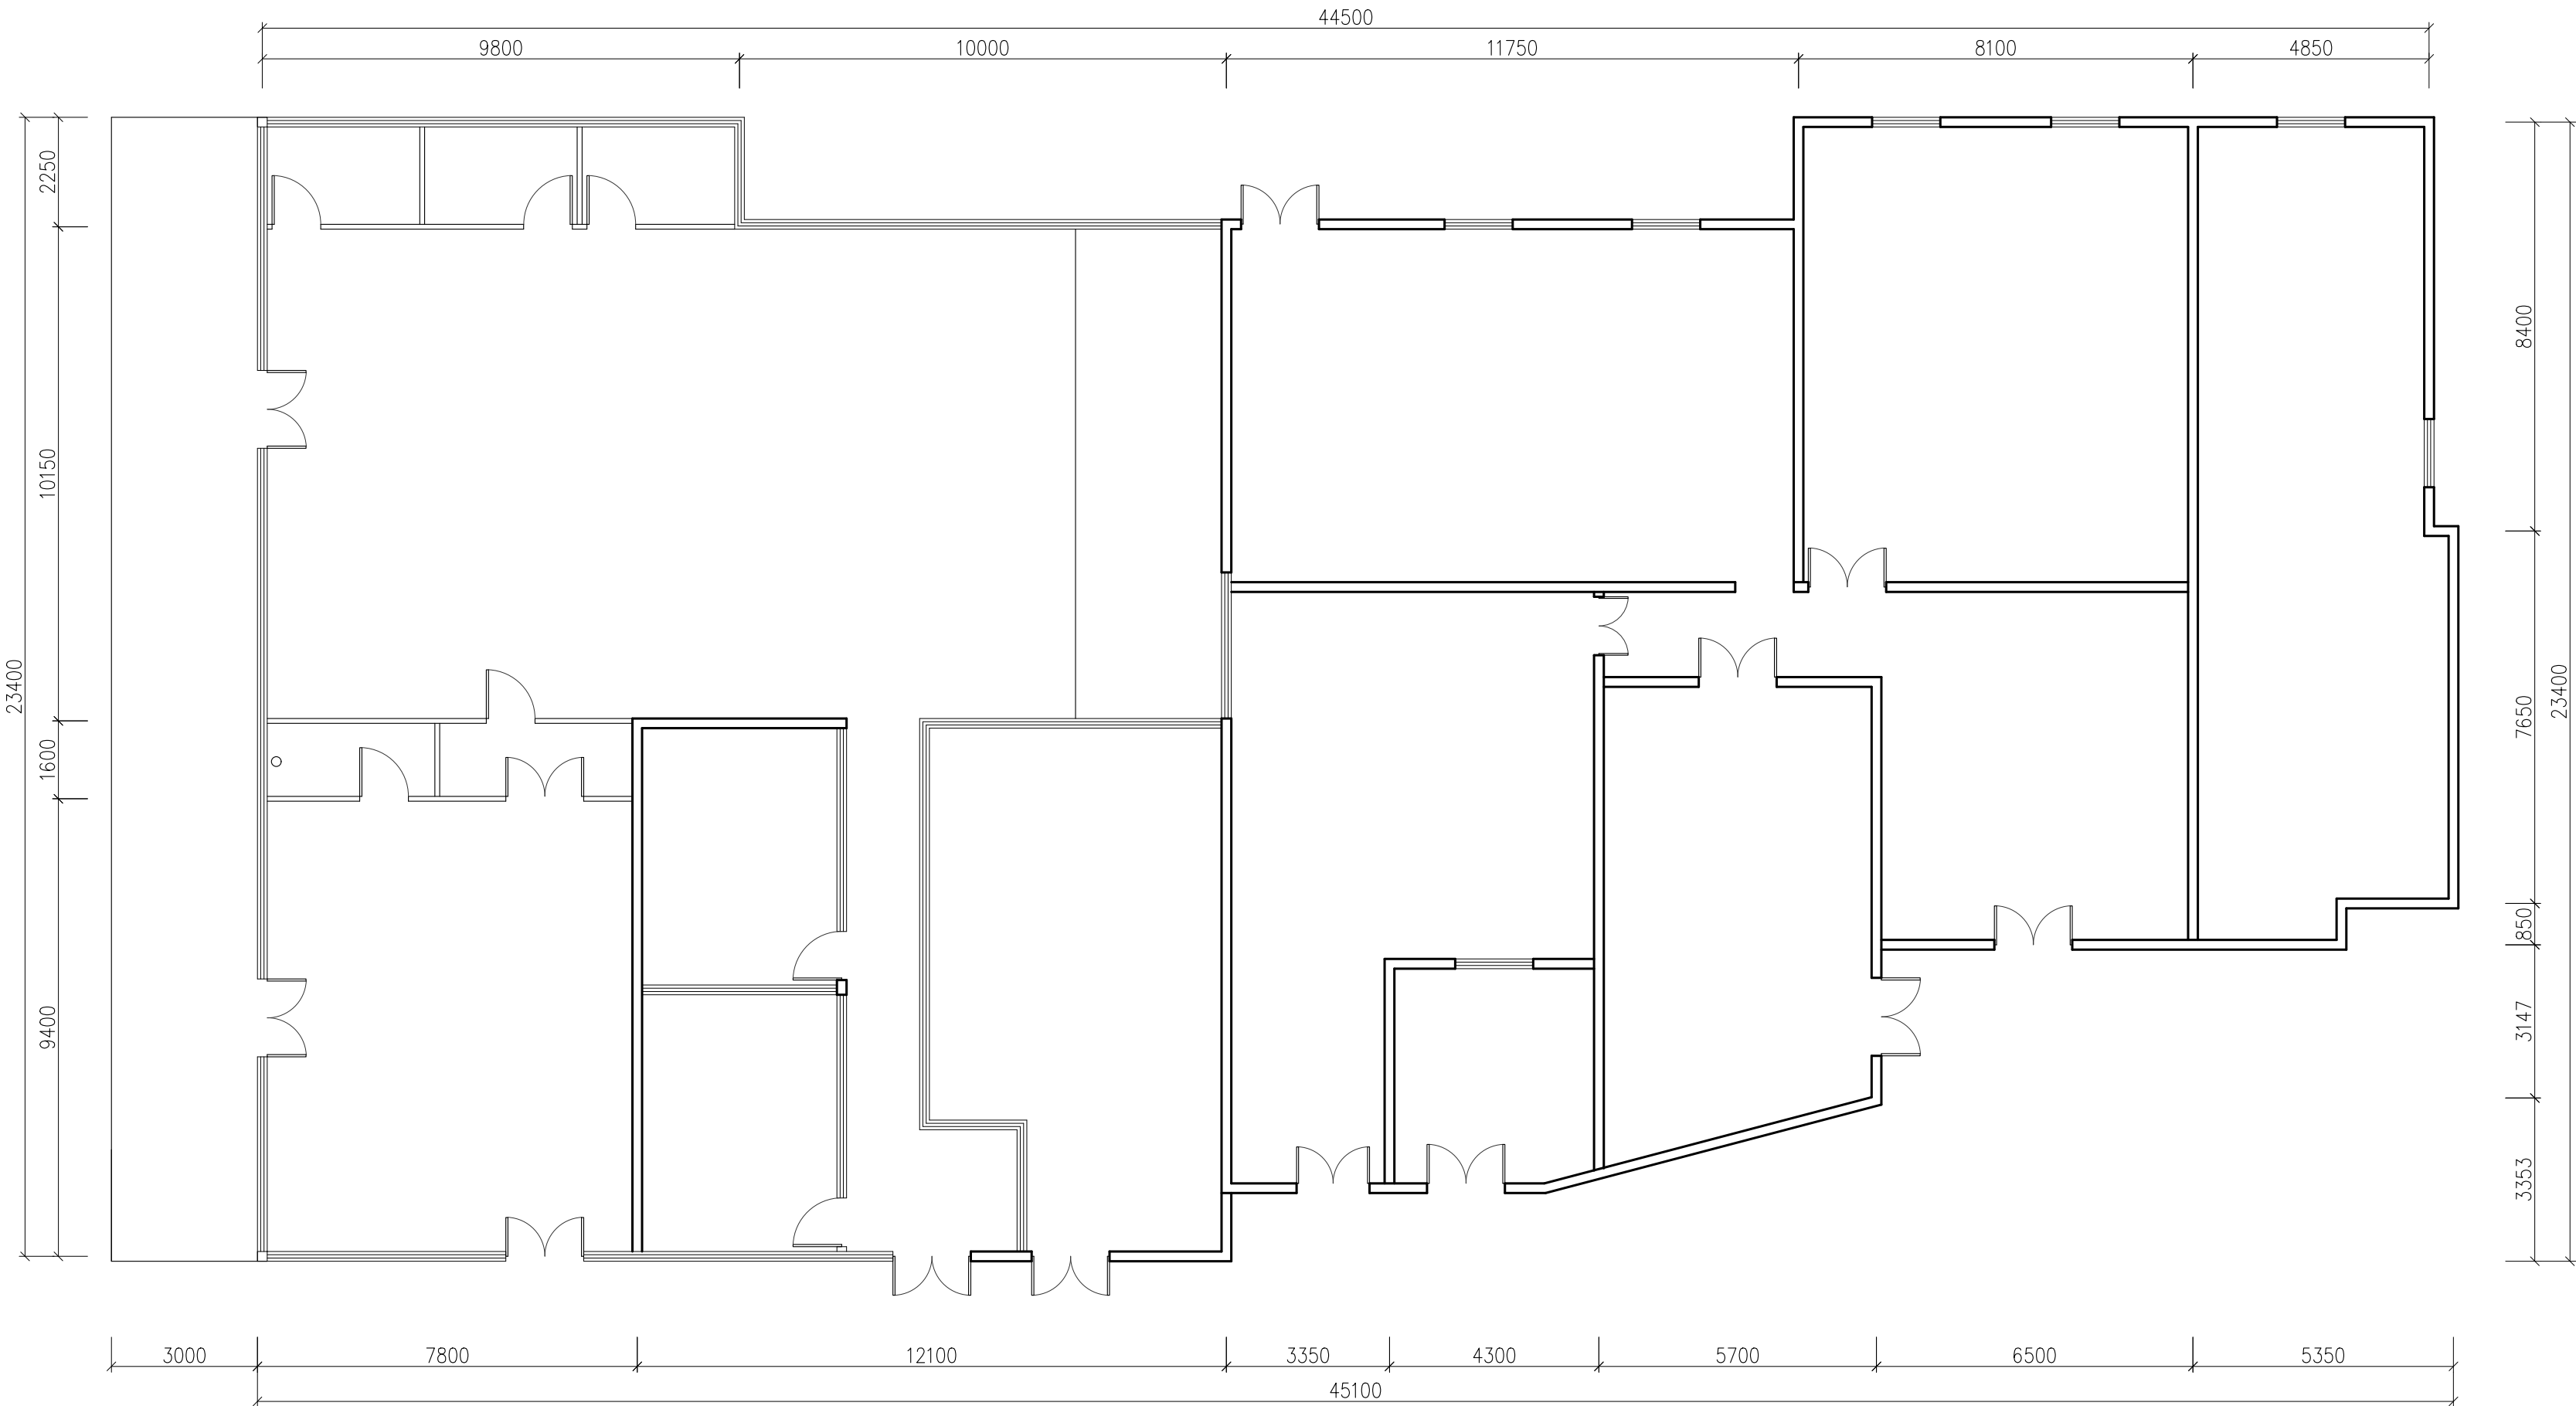

原始平面图

比例

1:120

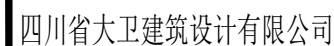

甲级工程设计证书编号: A15104571

TEL:028-65292530

FAX:028-87340198

<http://www.scdavid.com.cn>

email:davdes@163.com

地址：四川省成都市高新区天府二街138号

蜀都中心3号楼601

REFLECTIONS AND SUBMISSIONS

何樹明

全球經濟擴張及資訊之爆炸式增長下，本報亦如其他的公司與團體，不能不積極參與其中工作。本報除了不斷地擴充，更積極參與社會公益工作，並主辦各類資訊計劃等。又與國際上其他大型報社合作，共同為世界各國的讀者提供即時、準確、及精彩的報導。為了更有效地利用資源，

ALL DESIGN PRINTS A SPECIFICATION FOR THE PROPERTY OF CLIENT HOLDING THE DESIGN RIGHTS AND CANNOT BE USED WITHOUT THEIR WRITTEN PERMISSION.

THE MARK SHOULD NOT BE USED WITHOUT THE CONSENT OF THE DESIGNER.

图纸名称

平面布置图

备注: