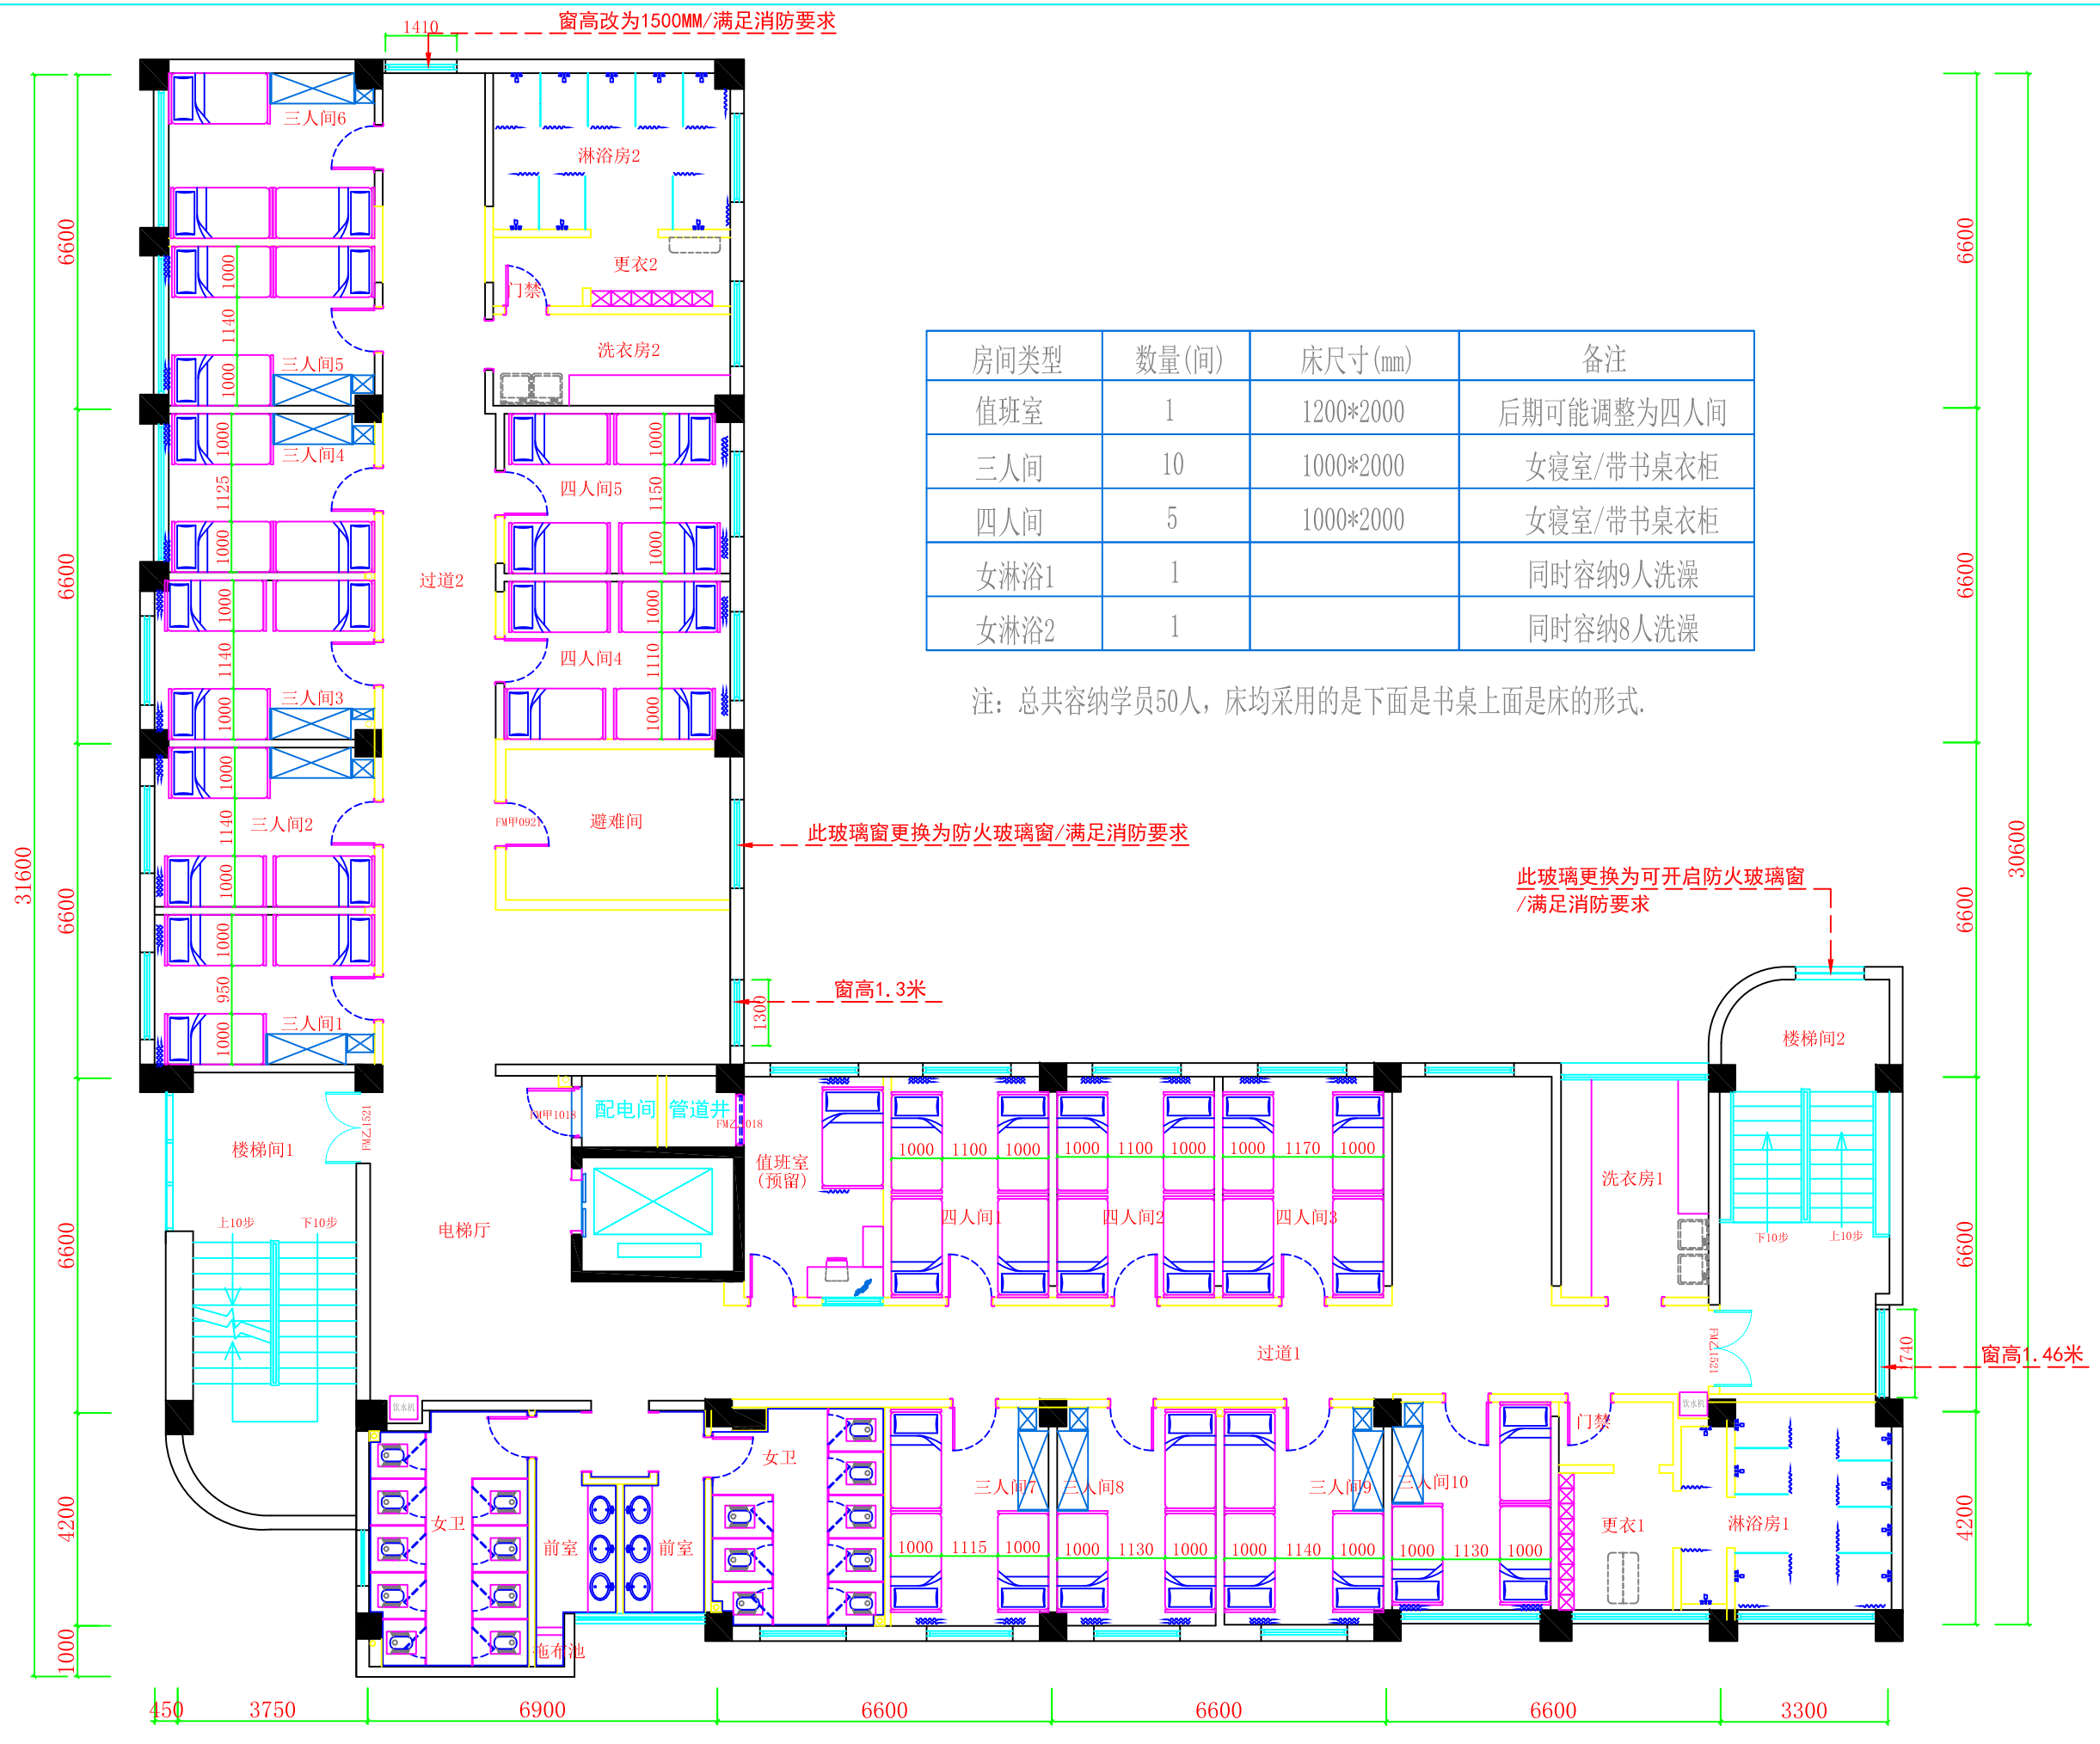

房间类型	数量(间)	床尺寸(mm)	备注
值班室	1	1200*2000	后期可能调整为四人间
三人间	10	1000*2000	女寝室/带书桌衣柜
四人间	5	1000*2000	女寝室/带书桌衣柜
女淋浴1	1		同时容纳9人洗澡
女淋浴2	1		同时容纳8人洗澡

注：总共容纳学员50人，床均采用的是下面是书桌上面是床的形式.

4F平面布置图