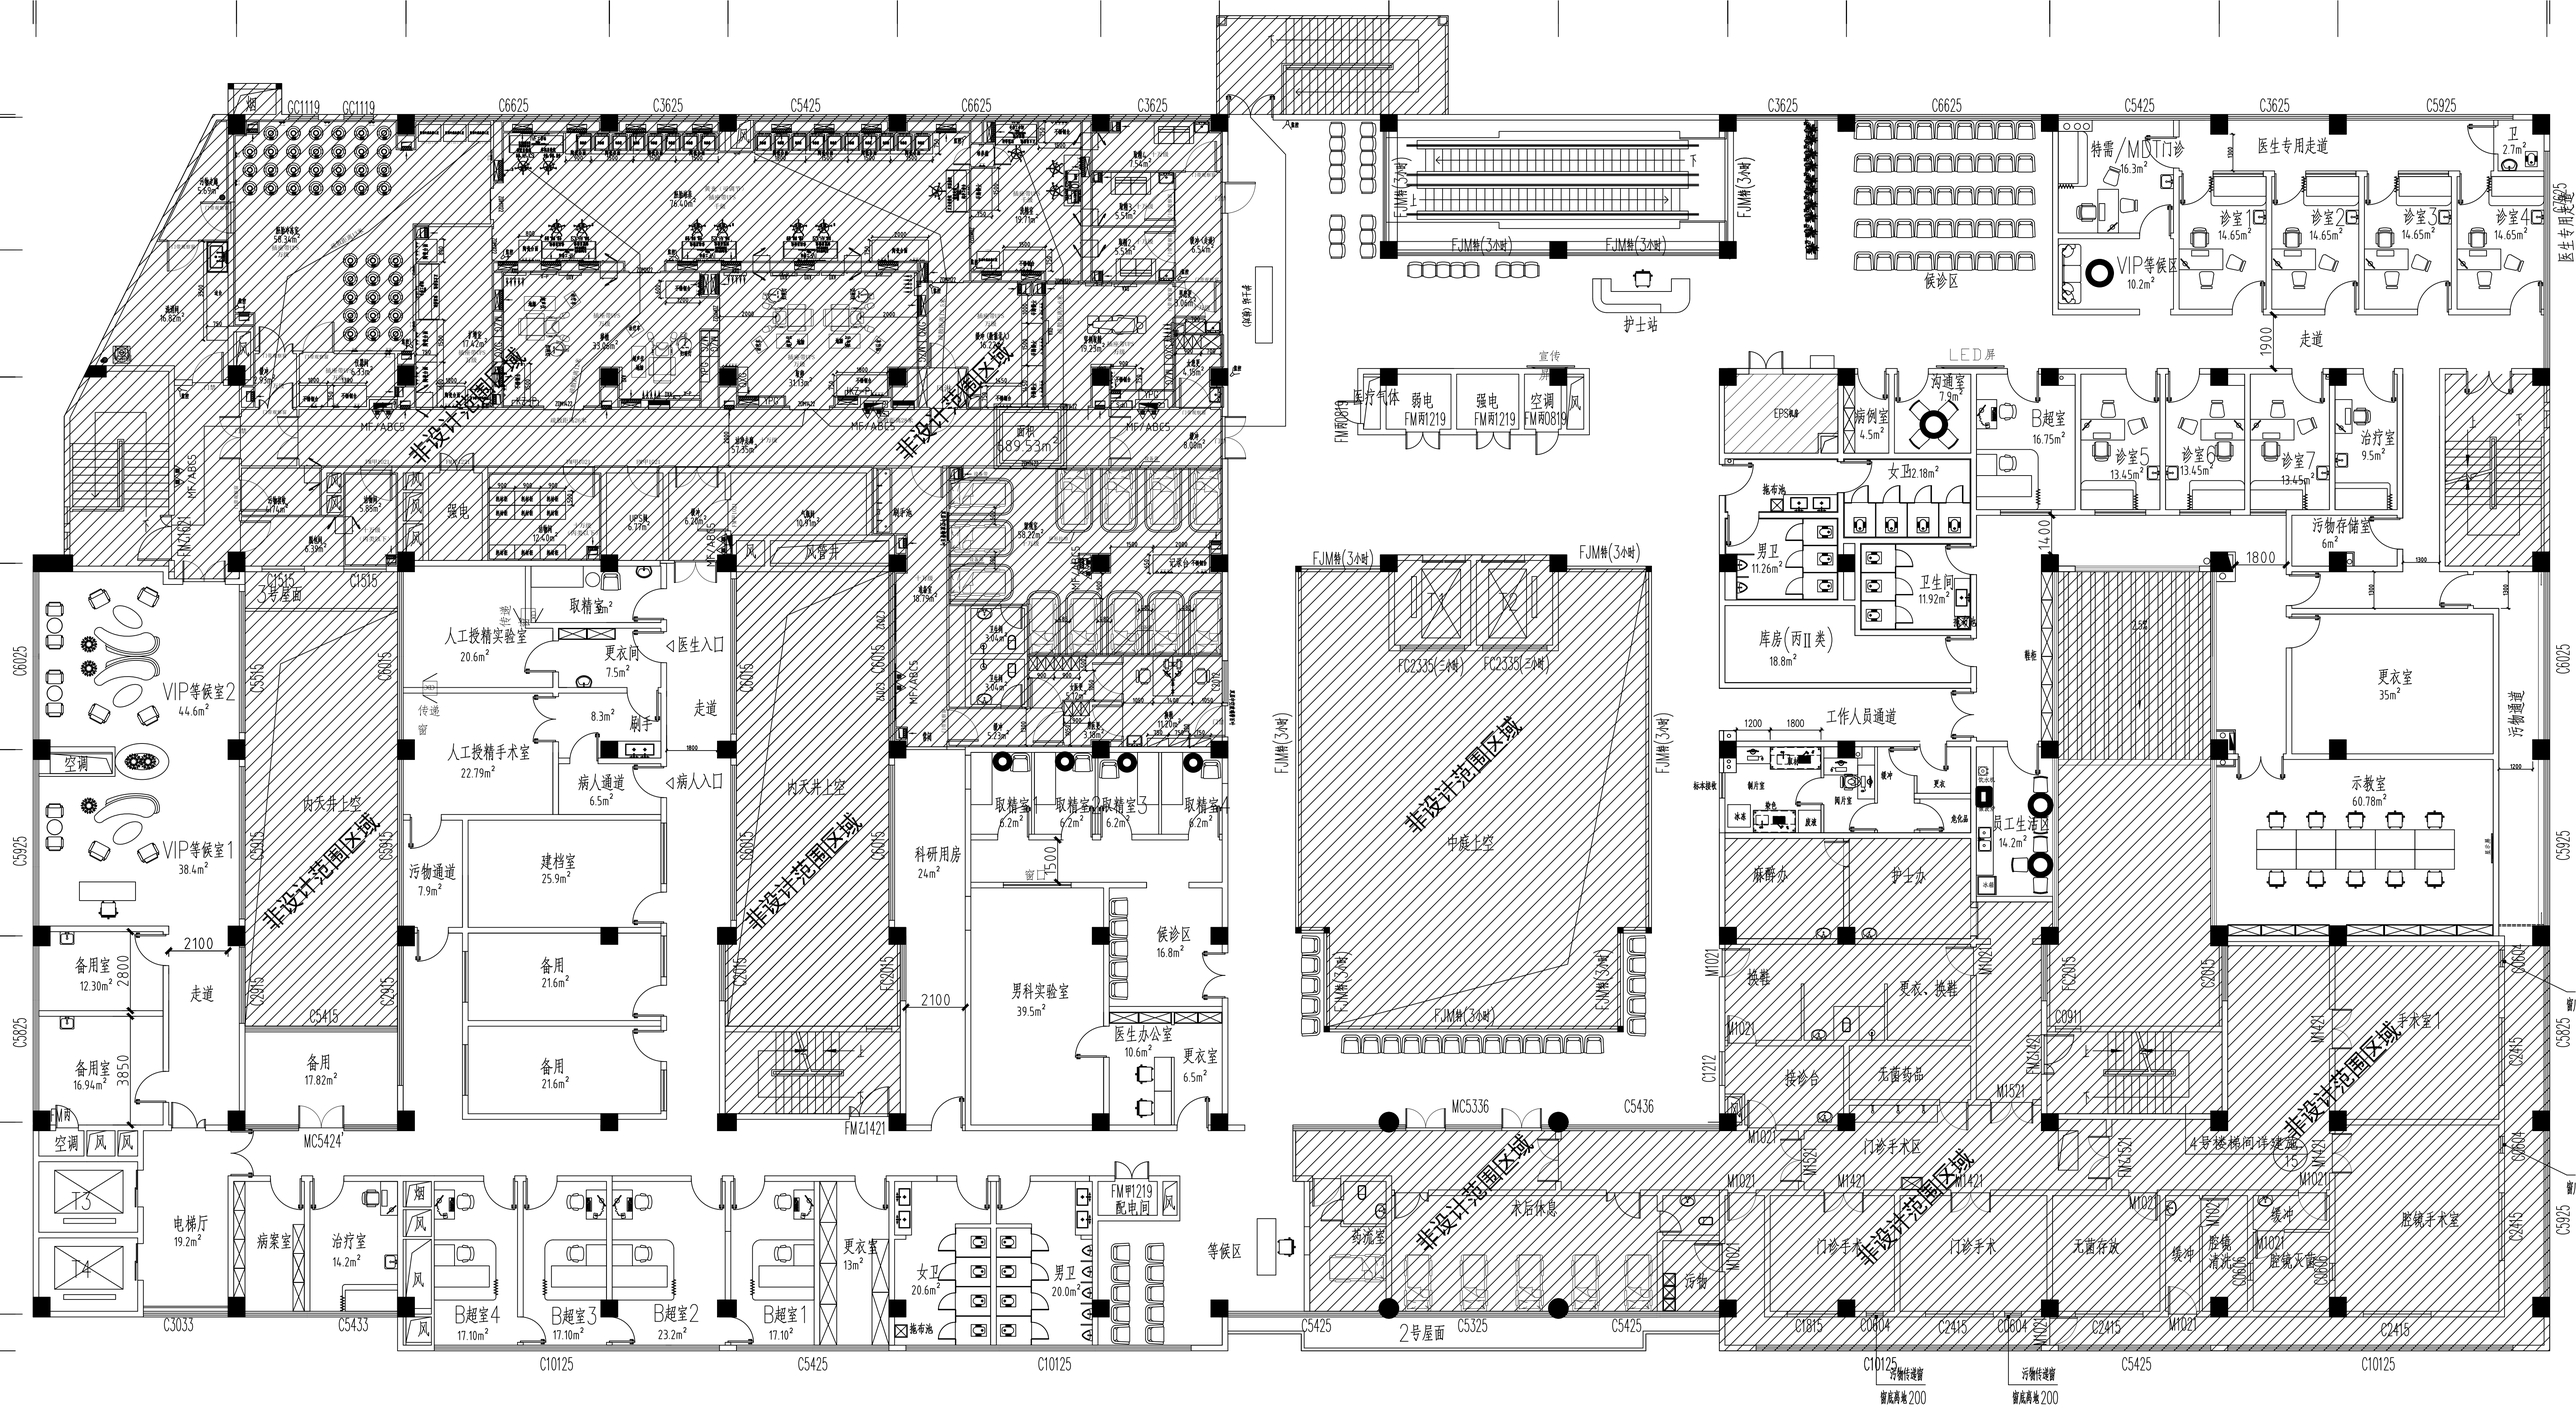

非设计范围区域
VIP等候室2
44.6m²
VIP等候室1
38.4m²
备用室
12.30m²
备用室
16.94m²
走道
2100
备用
17.82m²
人工授精实验室
20.6m²
取精室
6.2m²
更衣间
7.5m²
医生入口
人工授精手术室
22.79m²
病人通道
6.5m²
病人入口
8.3m²
刷手
走道
传递窗
污物通道
7.9m²
建档室
25.9m²
备用
21.6m²
备用
21.6m²
内天井上空
风管井
科研用房
24m²
窗口1500
男科实验室
39.5m²
候诊区
16.8m²
医生办公室
10.6m²
更衣室
6.5m²
2100
FMZ1421
MC5424
电梯厅
19.2m²
病案室
治疗室
14.2m²
B超室4
17.10m²
B超室3
17.10m²
B超室2
23.2m²
B超室1
17.10²
更衣室
13m²
女卫
20.6m²
男卫
20.0m²
FM甲1219
配电间
等候区
3号屋面
2号屋面
厨房
89.53m²
强电
FM丙1219
弱电
FM丙1219
空调
FM丙0819
宣传
医疗制品
FJM排(3小时)
FC2335(三小时)
中庭上空
非设计范围区域
MC5336
C5436
药流室
术后休息
污物
门诊手术区
门诊手术
无菌存放
缓冲
腔镜清洗
腔镜灭菌
腔镜手术室
4号楼梯间详建施
手术室1
接诊台
无菌药品
换鞋
更衣、换鞋
麻醉办
护士办
员工生活区
14.2m²
工作人员通道
标本接收
制片室
染色
更衣
免疫室
冰库
脱水
包埋室
取材
示教室
60.78m²
更衣室
35m²
污物存储室
6m²
治疗室
9.5m²
诊室7
13.45m²
诊室6
13.45m²
诊室5
13.45m²
B超室
16.75m²
女卫2.18m²
卫生间
11.92m²
男卫
11.26m²
库房(丙II类)
18.8m²
病例室
4.5m²
沟通室
7.9m²
EPS风龛
LED屏
候诊区
护士站
VIP等候区
10.2m²
特需/MDT门诊
16.3m²
诊室1
14.65m²
诊室2
14.65m²
诊室3
14.65m²
诊室4
14.65m²
医生专用走道
走道
卫
2.7m²
污物传递窗
窗底离地200
污物传递窗
窗底离地200