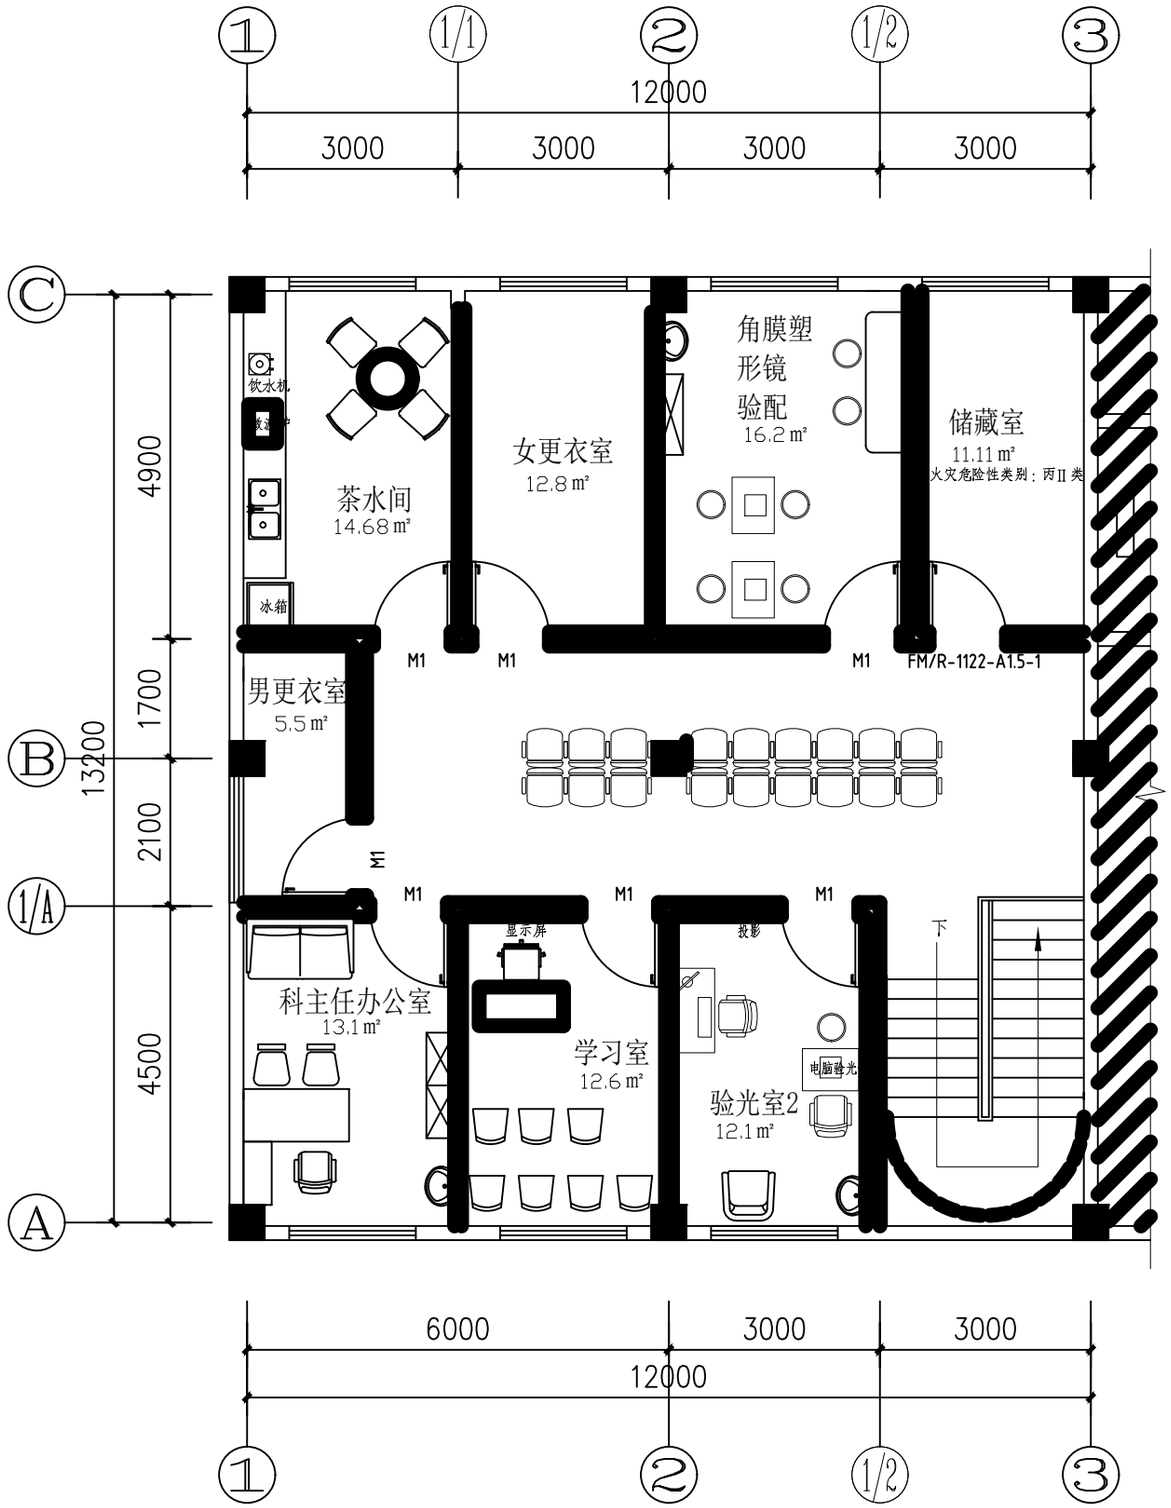


不在设计范围示意

一层夹层平面布置图

比例（办公） 1:100