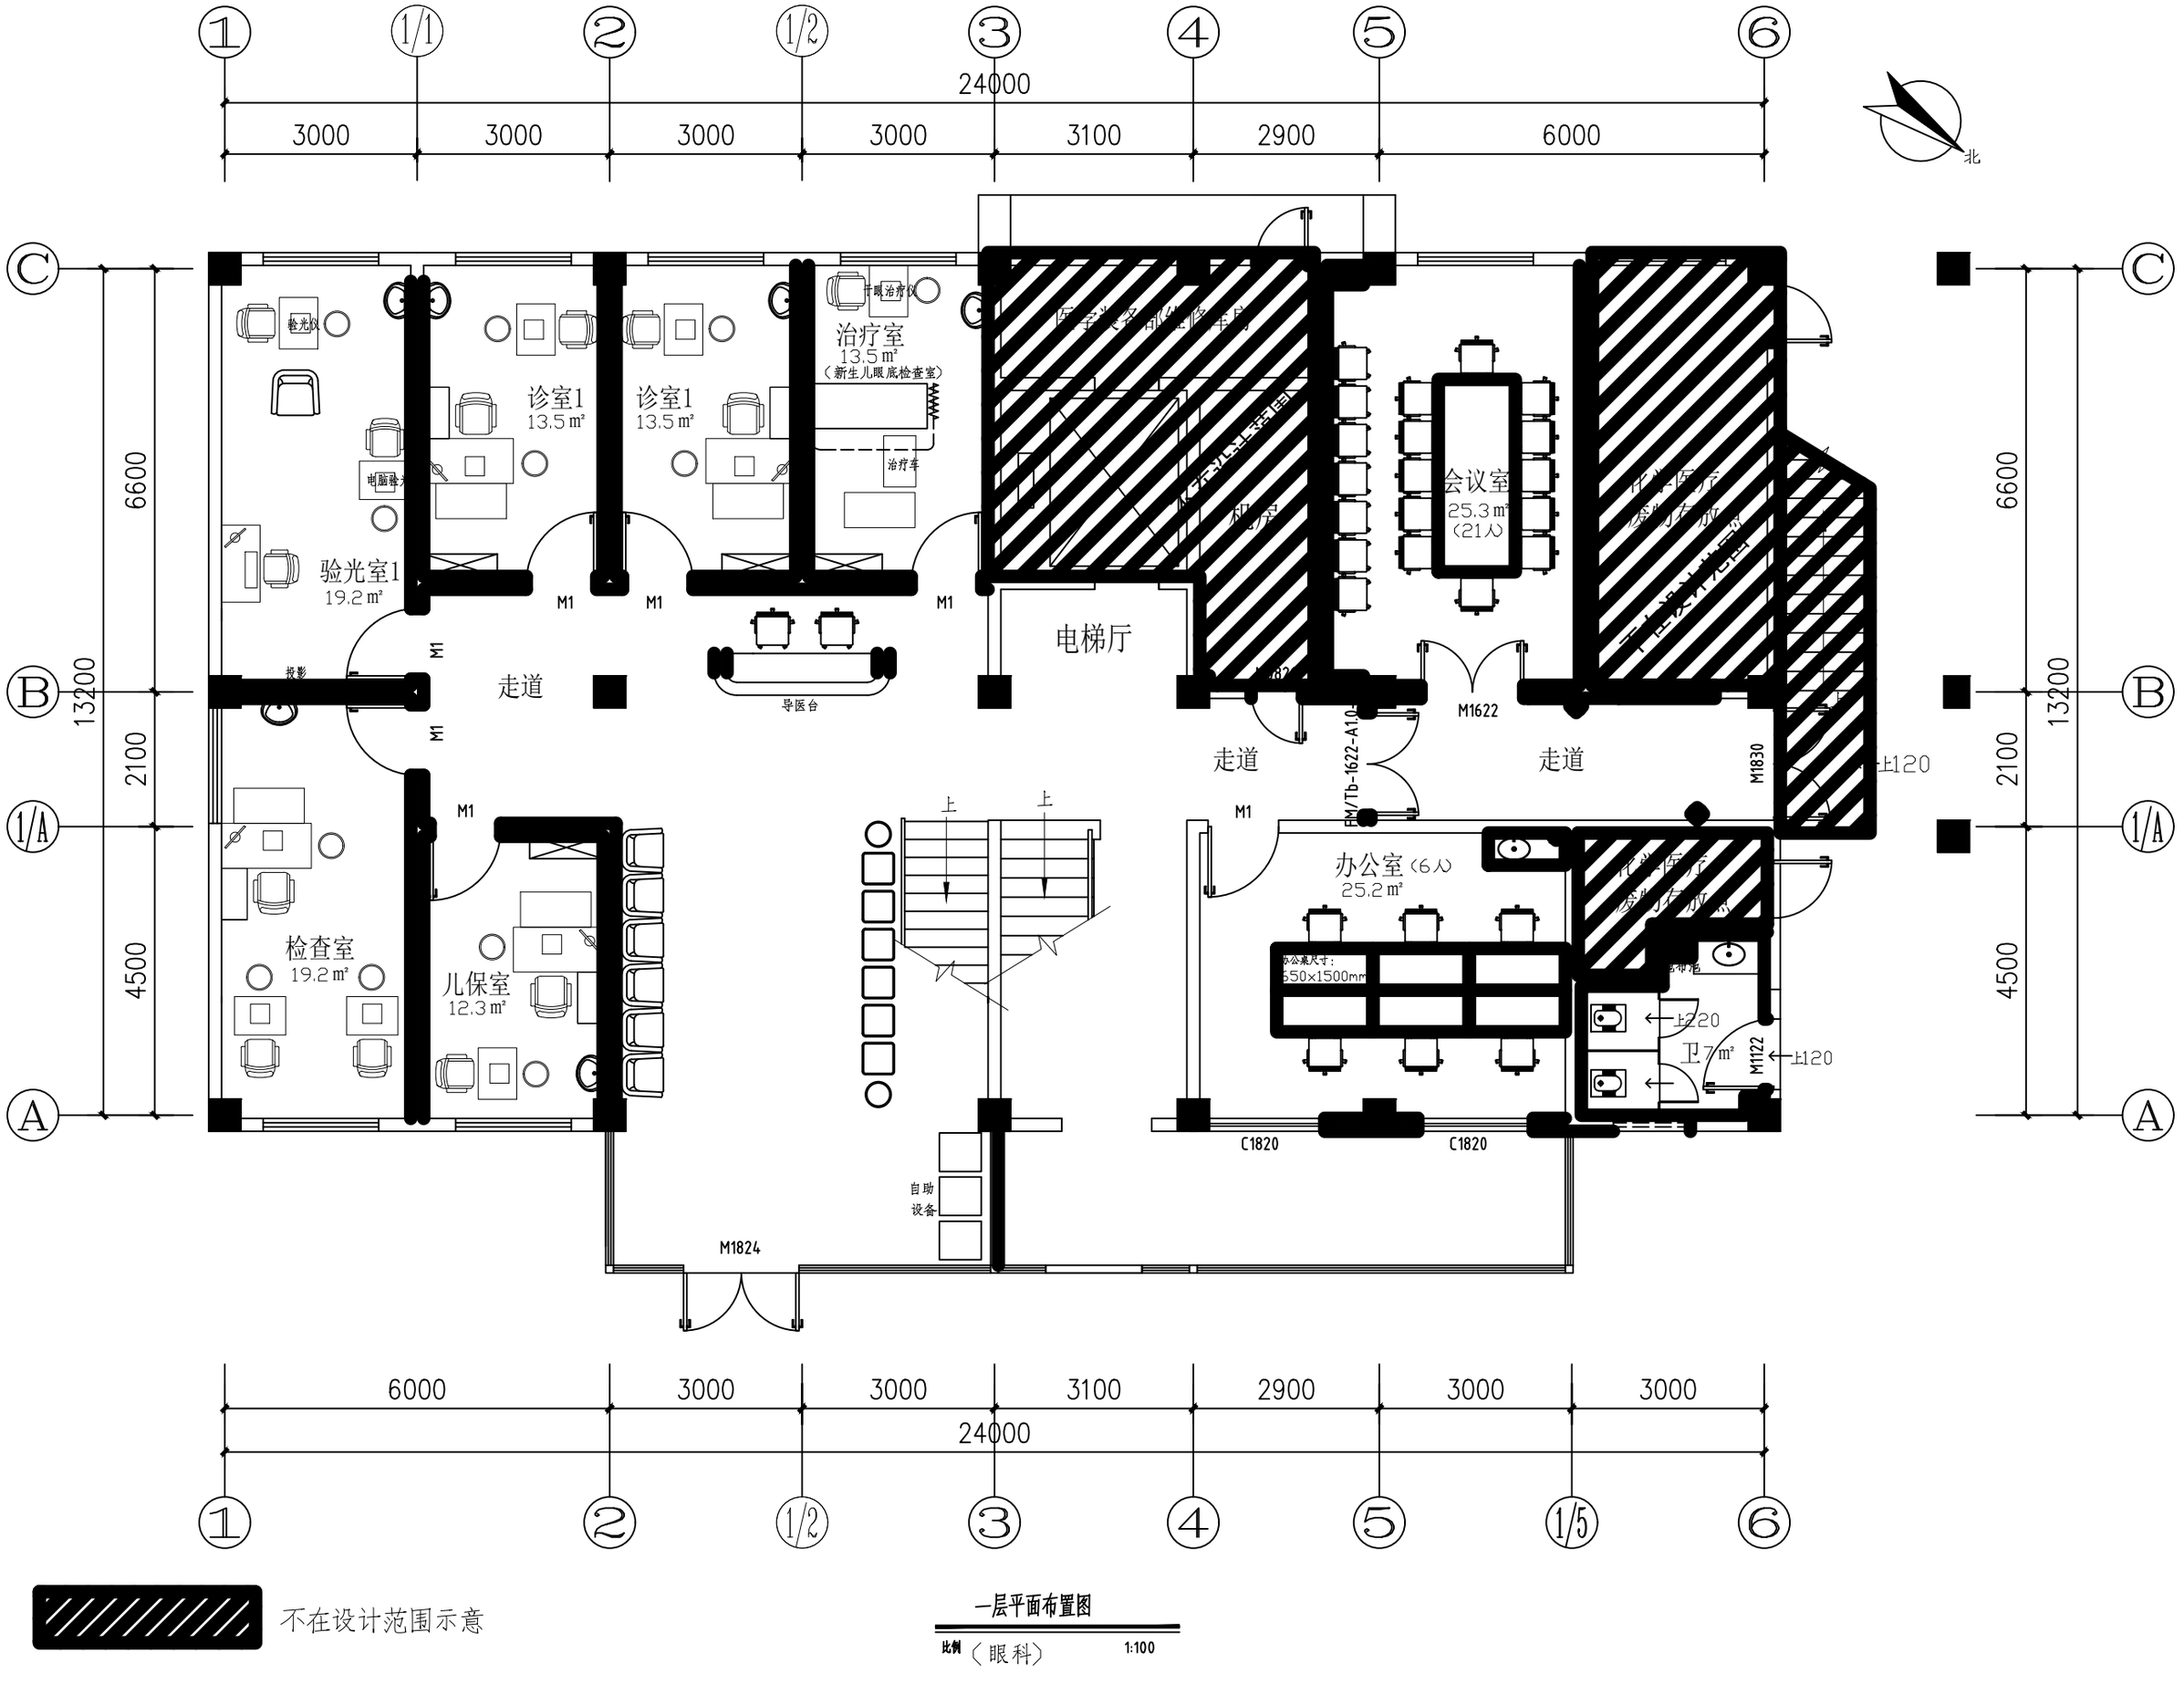


不在设计范围示意

一层平面布置图

比例（眼科） 1:100