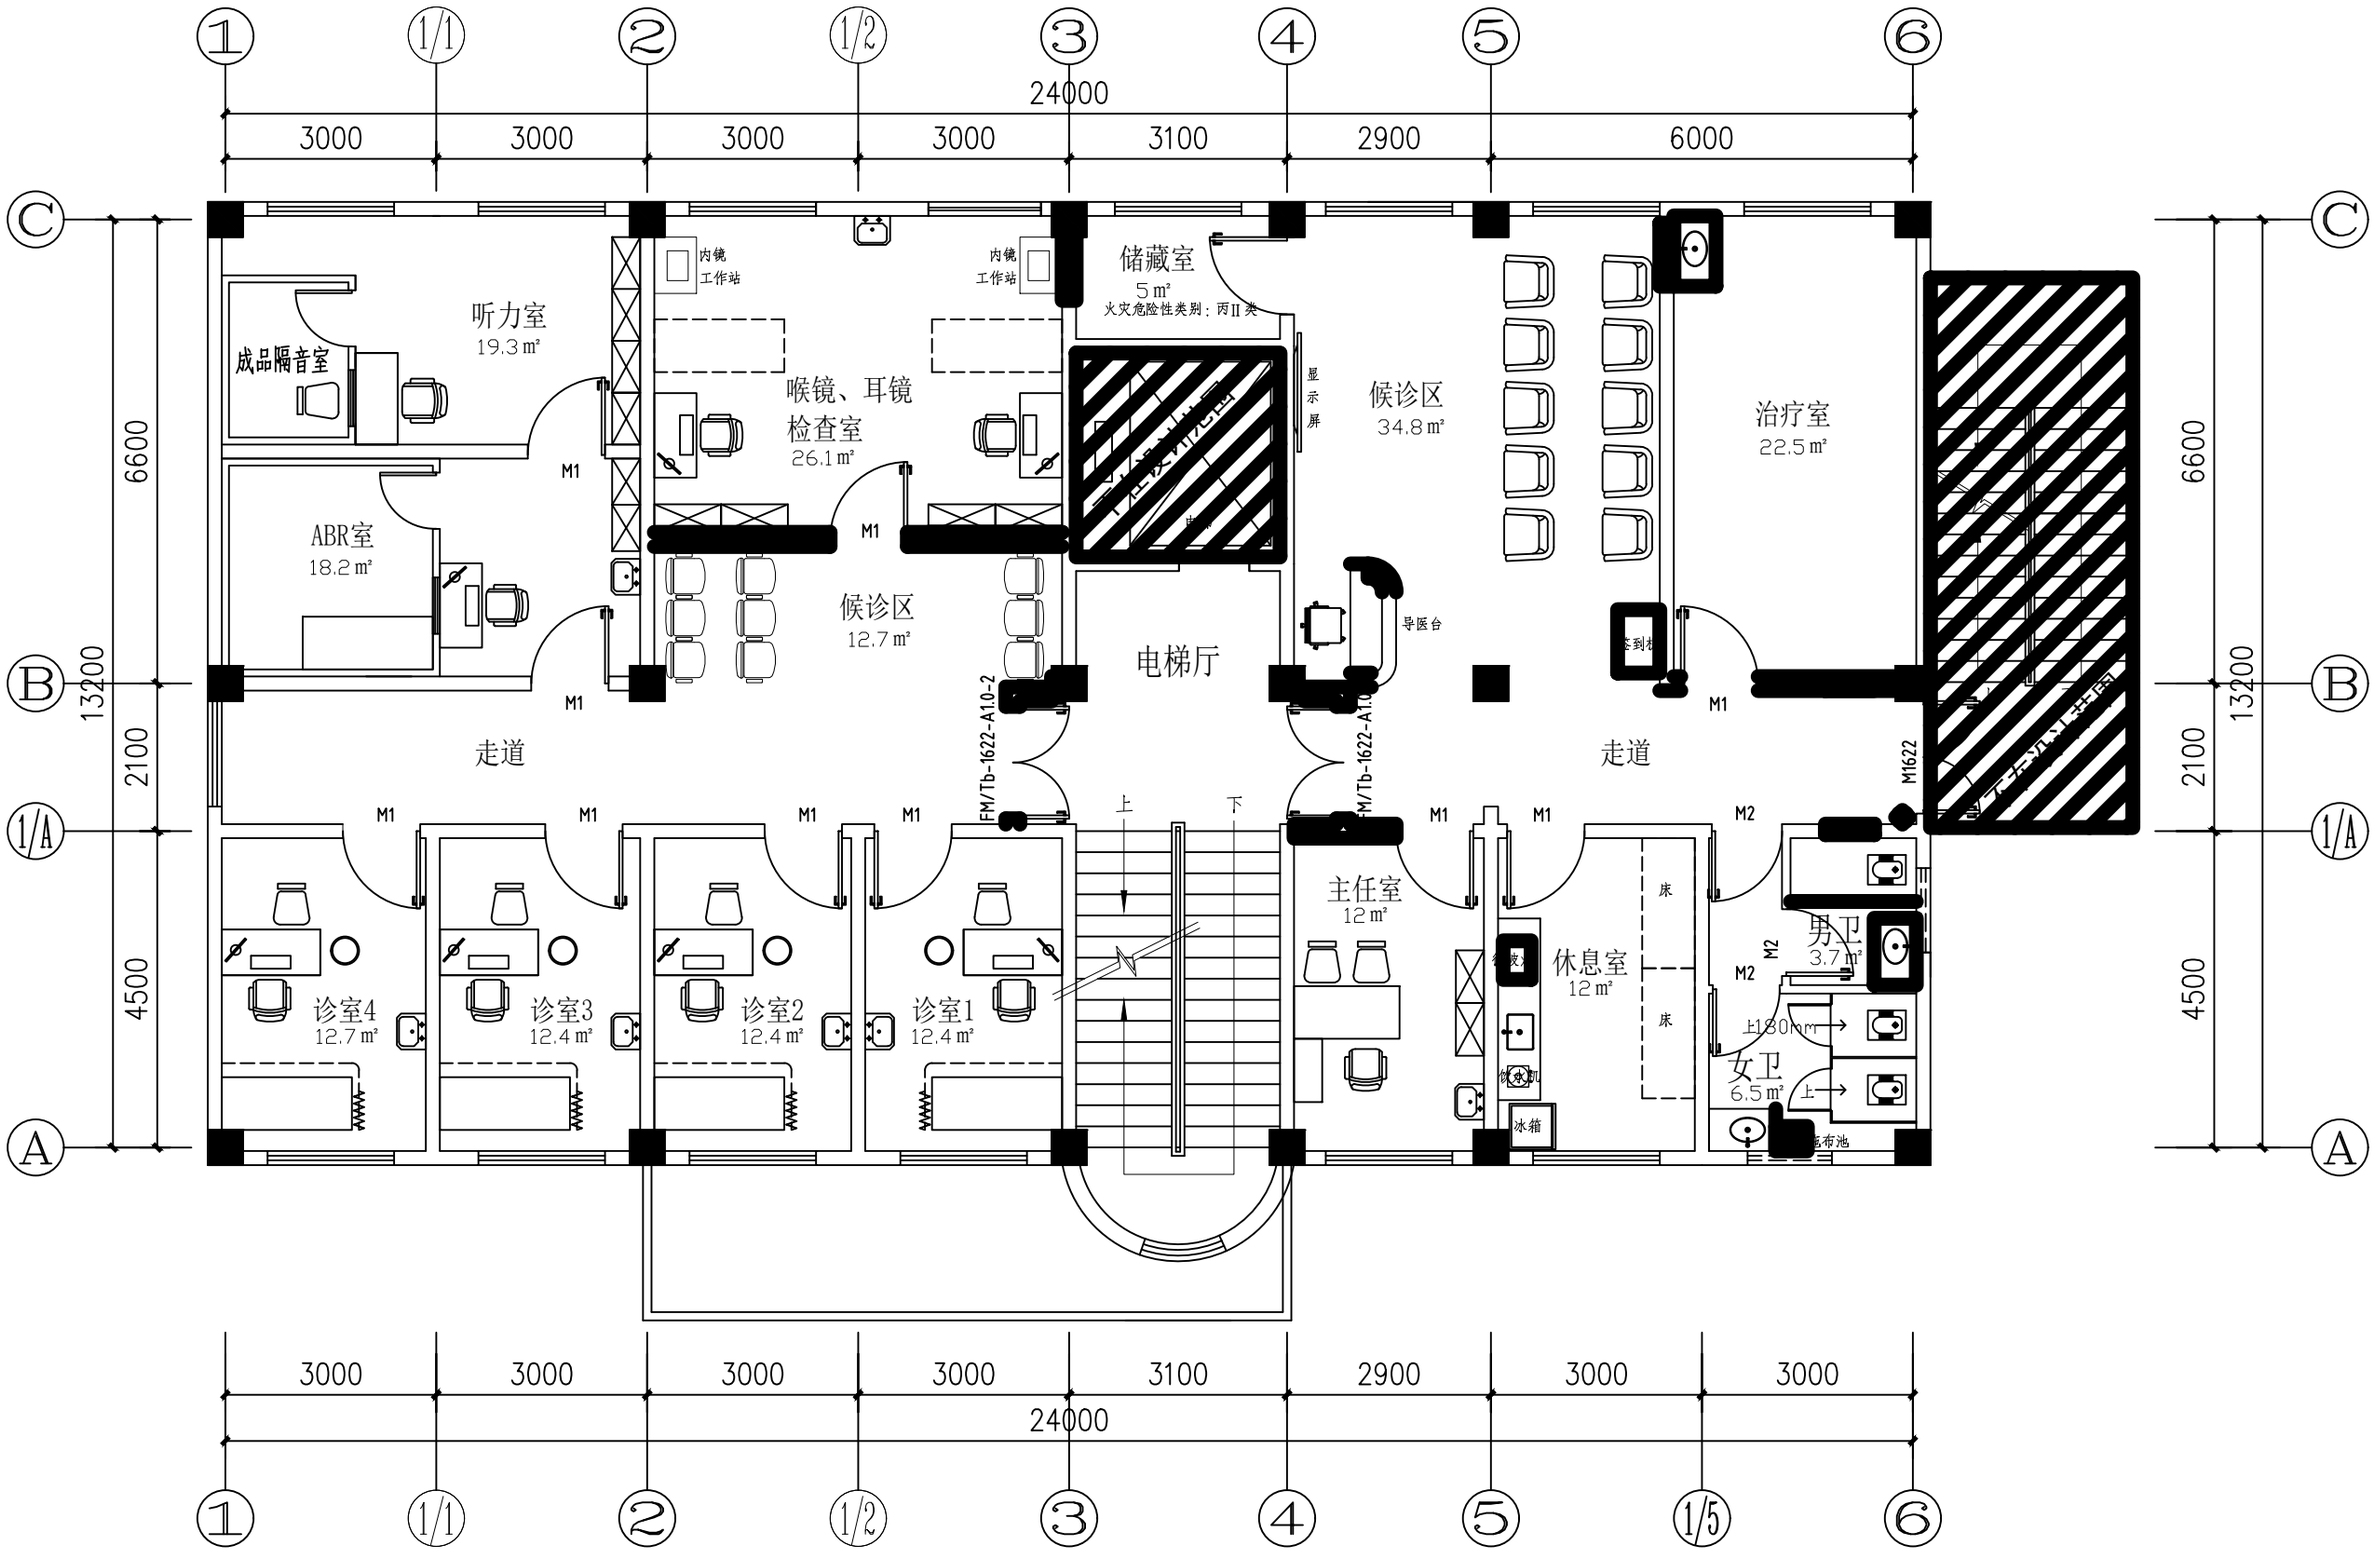


不在设计范围示意

二层平面布置图

比例 1:100

〈耳鼻喉科〉